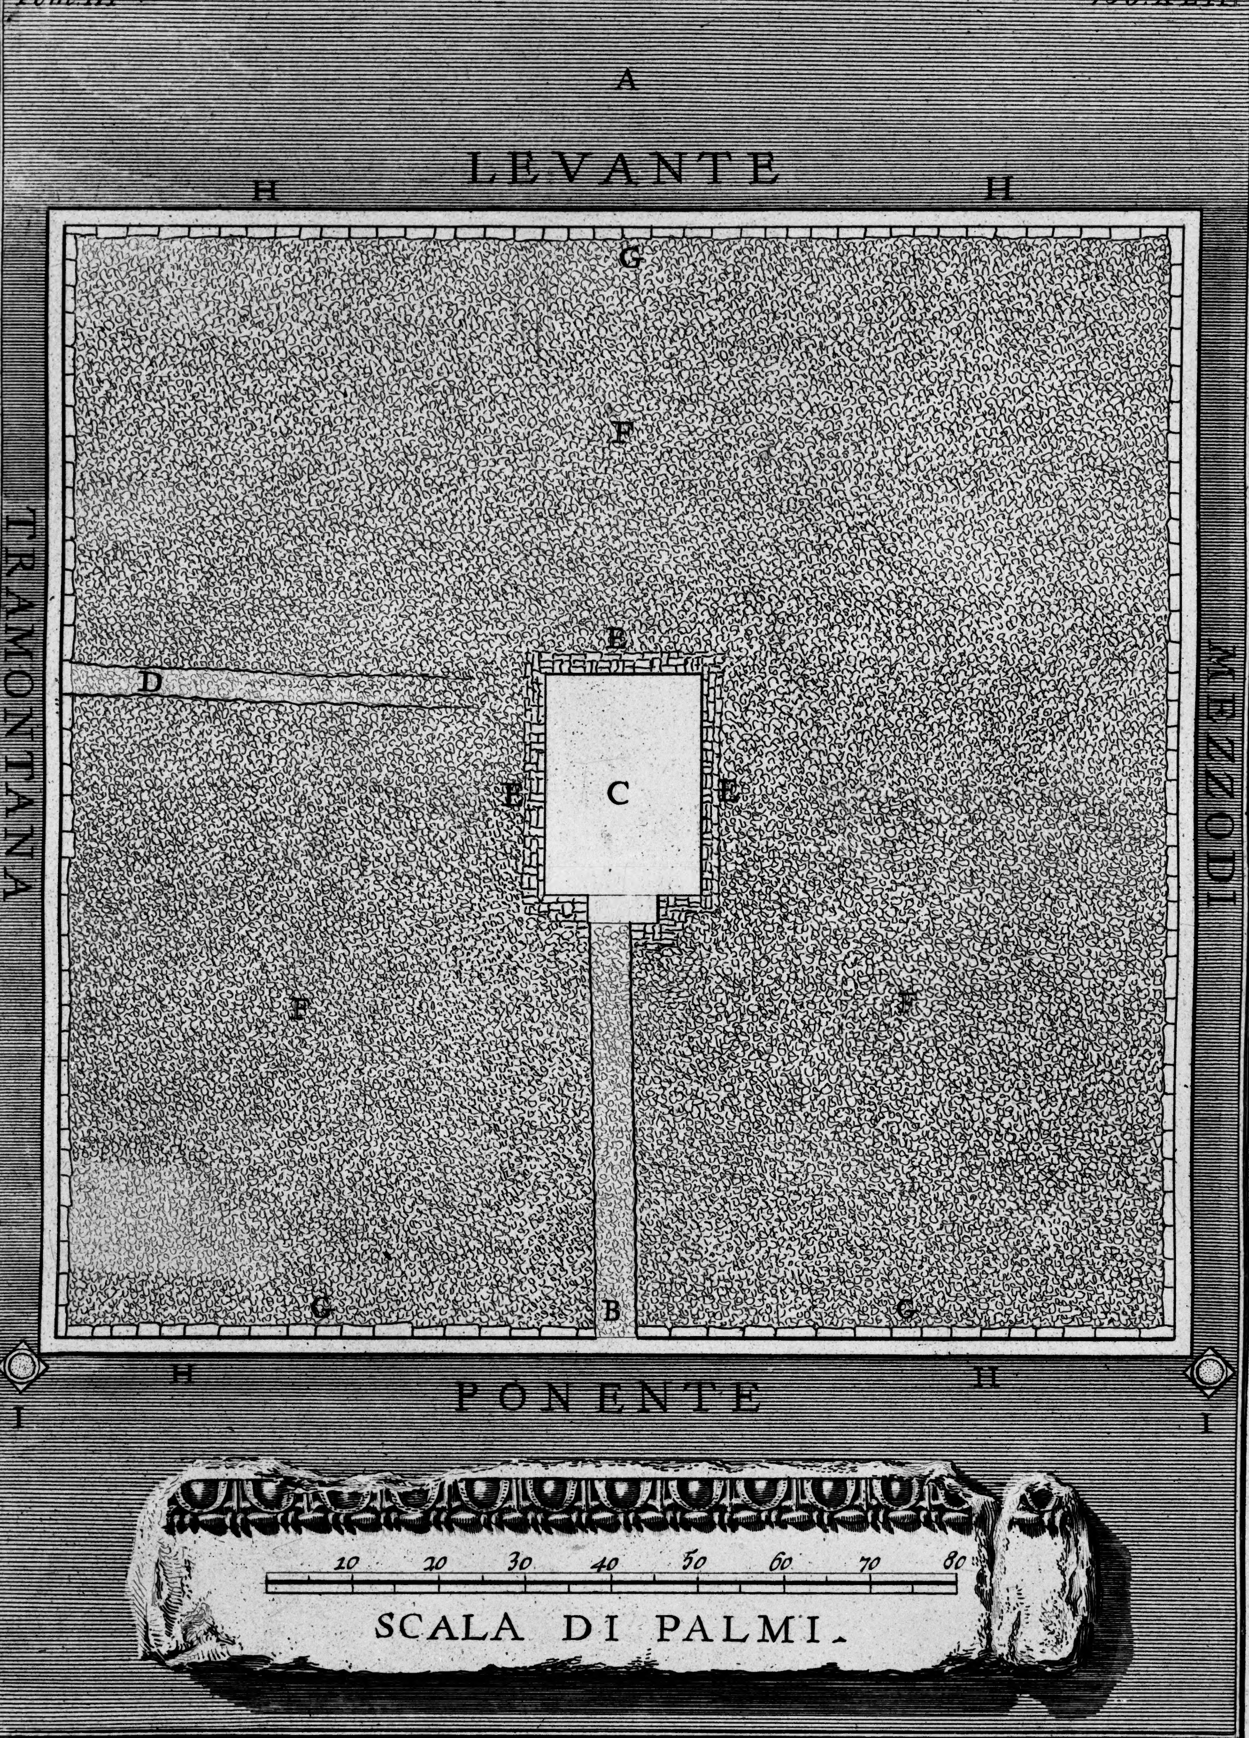

PIANTA della Piramide di Cajo Cestio presso la Porta di S. Paolo. A *Facciata antica della Piramide sopra la Via Ostiense.* B *Ingresso moderno fatto scavare nel mezzo del Masso da Papa Alessandro VII., quale scavo forse per inavvertenza degli Operaj non riuscì nel mezzo della Nicchia della Stanza, ove dovea essere stato riposto il Vaso colle ceneri.* C *Stanza nel centro della Piramide.* D *Altro Ingresso fatto ne' secoli passati, per il quale probabilm.te sarà stato estrato il Vaso, e quanto eravi nella Stanza rinchiuso, poichè al tempo del predetto Pontefice non fu trovato cosa alcuna* E *Mattonato, il quale forma le pareti della Stanza.* F *Masso composto di Scaglie di Selci, Pozzolana, e Calce.* G *Lastre di marmo, le quali vestono il Masso della Piramide formandone l'esterno.* H *Bassamento di travertino in oggi coperto dal terreno.* I *Colonne, formate di molti pezzi trovati nello scavare a piè della Piramide, e quivi modernamente innalzate.*

Piranesi Archit. dis. ed inc.